


Obergeschoss: 625.46 m²  
BGF: 3031.03 m²

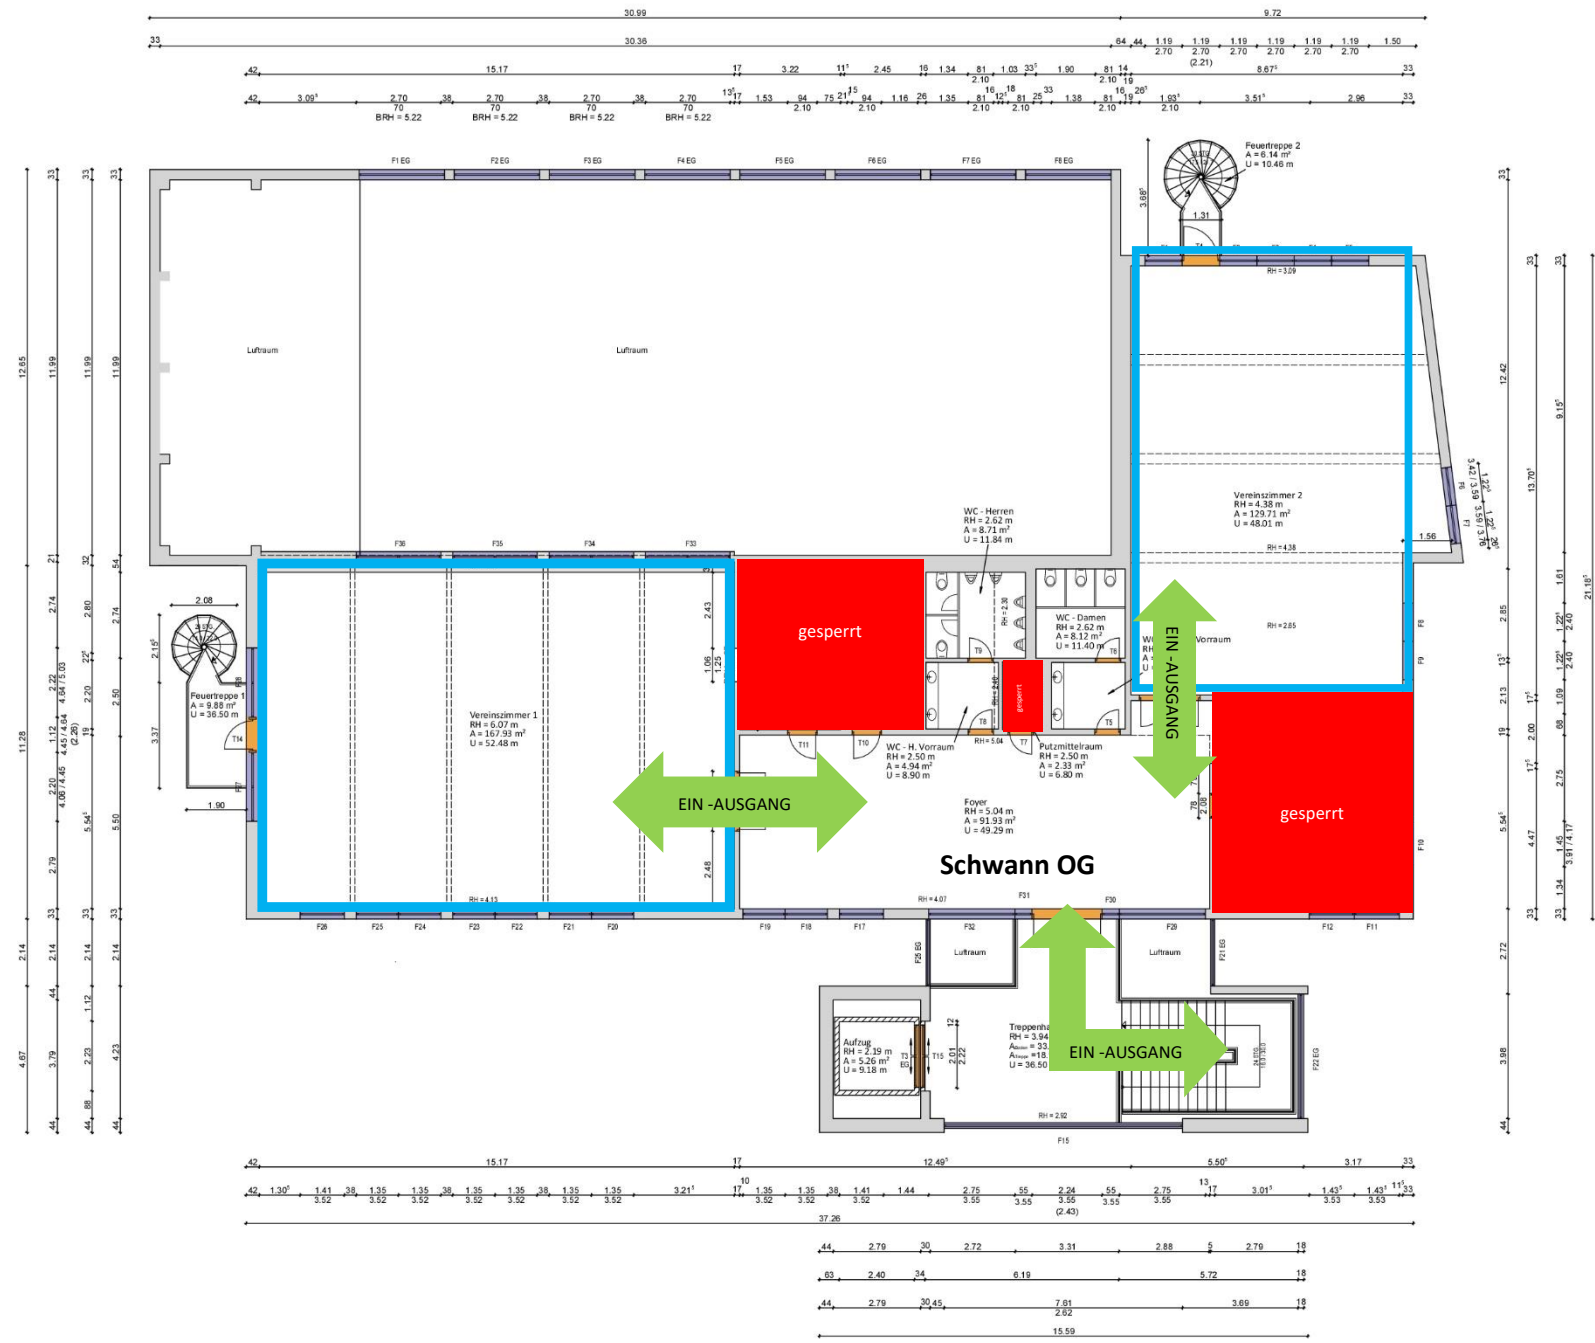

Alle Angaben sind am Objekt zu prüfen.

01 / 2015		hilles	Ersterfassung nach Aufmaß
Index	Datum	Name	Änderung
<b>COMMUNAL FM</b> Kommunale Facility Management-Lösungen Communal - FM GmbH Böcksdorferweg 62 D-76149 Karlsruhe Tel: +49 (0) 721 / 46470334 Fax: +49 (0) 721 / 46470335 info@communal-fm.de www.communal-fm.de			<b>Auftraggeber:</b> Gemeindeverwaltung Straubenhardt Dobler Straße 2 75334 Schwann
Datum: 01 / 2015 Name: hilles Blatt: 3/4			<b>Grundriss Obergeschoss</b>
Maßstab: 1:100			Bestandzeichnung
Index:			