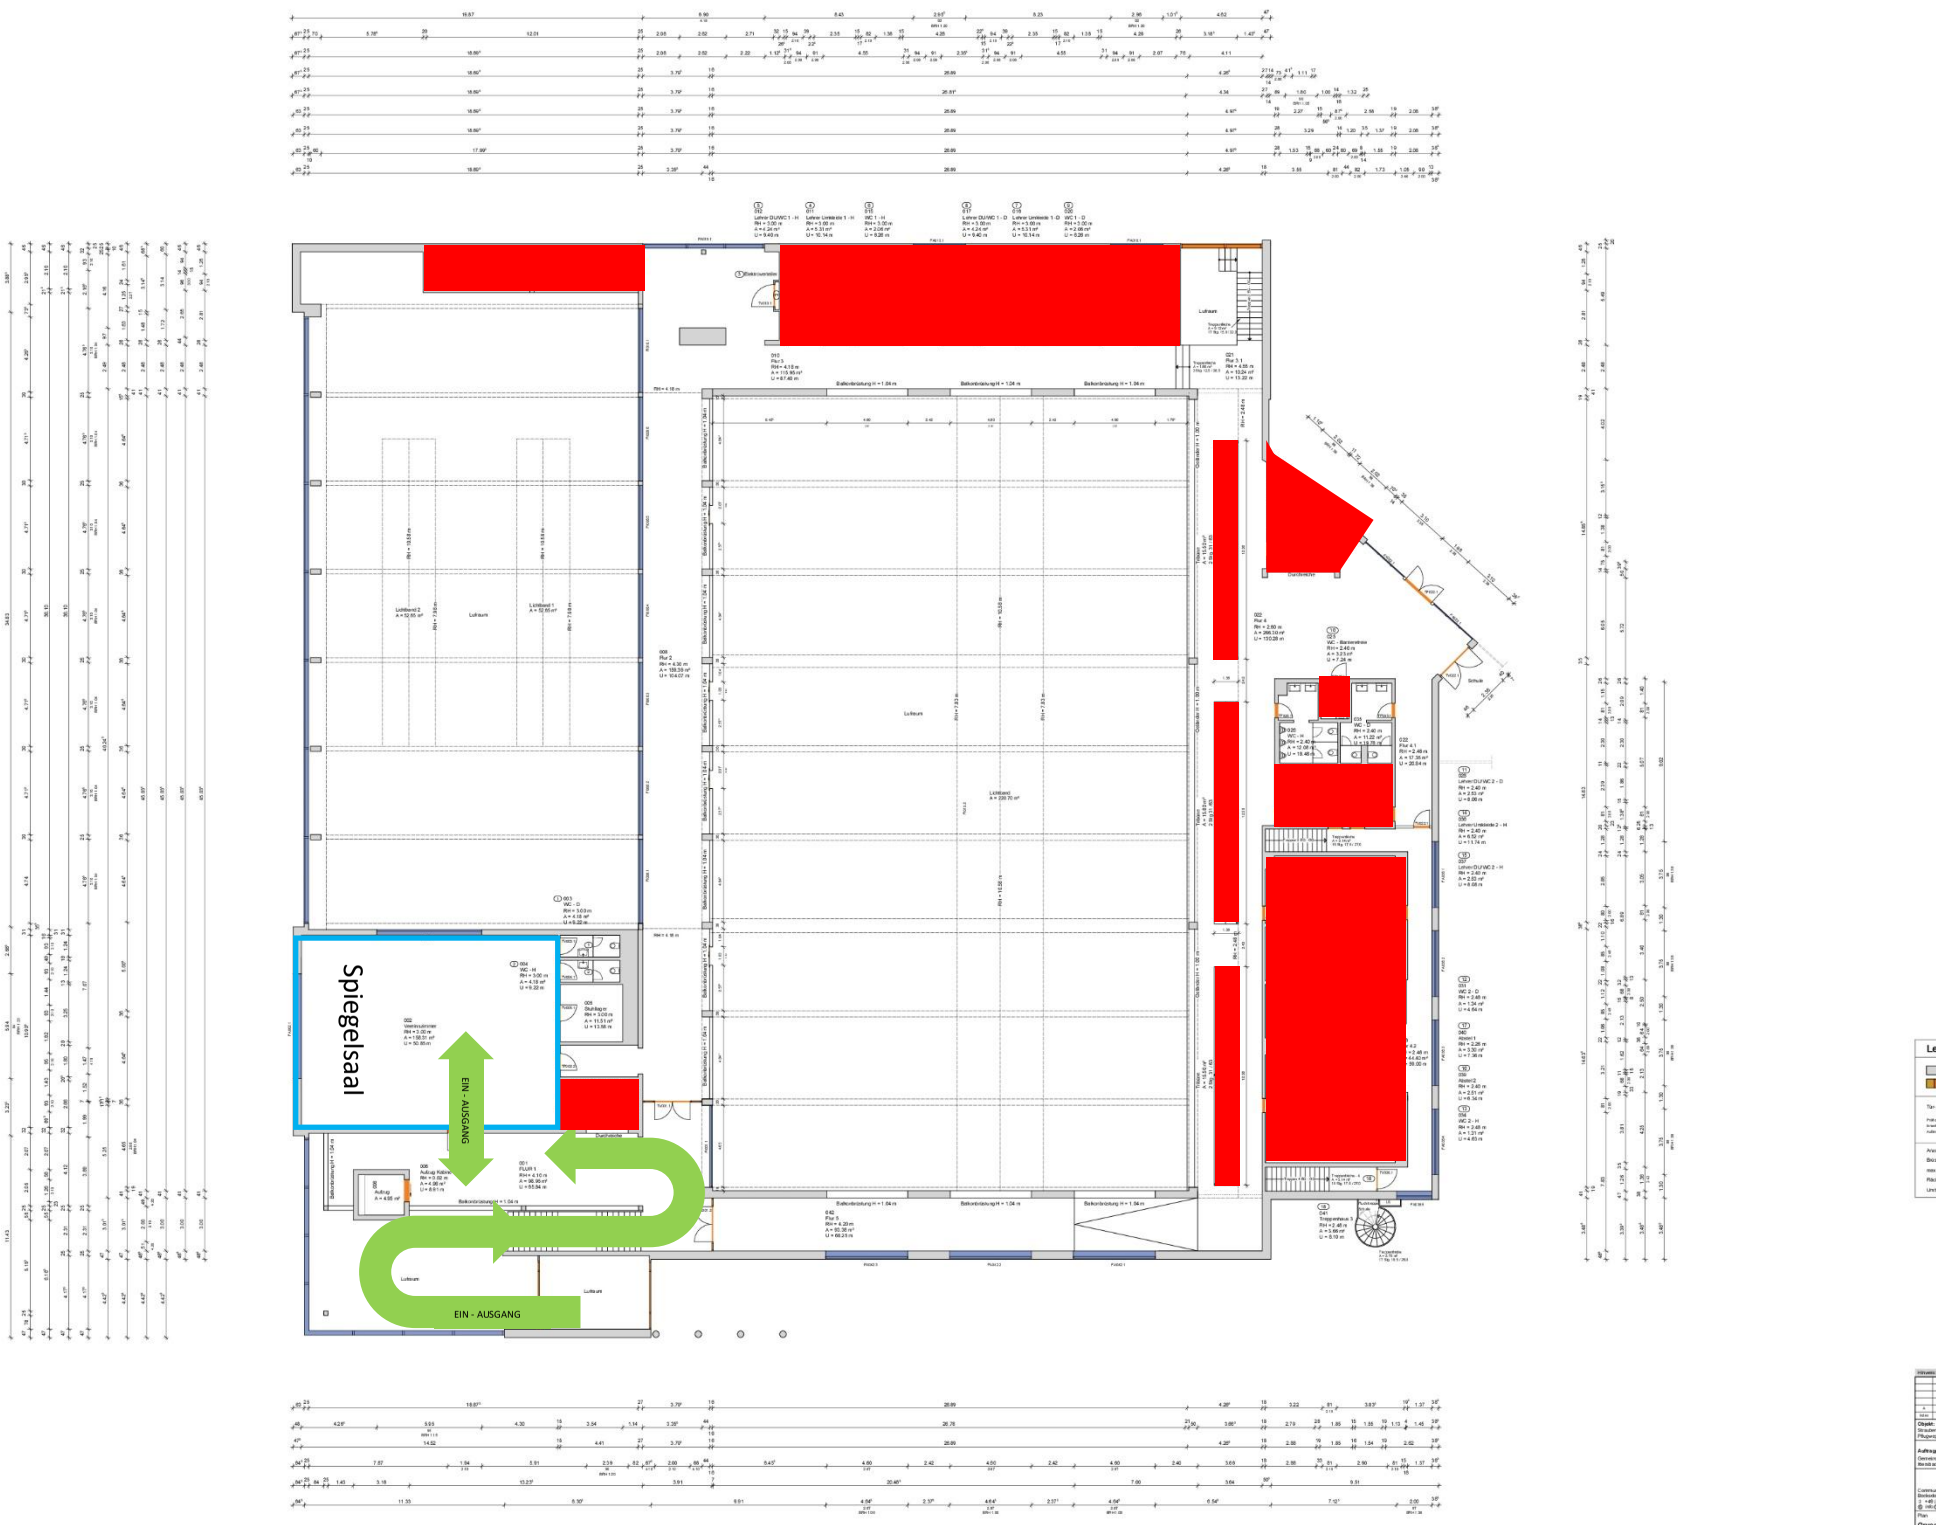
Spiegelsaal
EIN - AUSGANG
EIN - AUSGANG
Legende
Wand
Fenster
Holz
Tür
Grundriss Obergeschoss